



- CONVENCIONES**
LEYENDA:
- DELIMITACION GEOGRAFICA BOGOTA Y FUNZA.
 - E AREA DE ESPERA
 - B DESIGNADOR AREA DE MANIOBRAS
 - ▲ SALIDA DE EMERGENCIA E3
 - OBRA EN DESARROLLO

Escala 1:3.000
Septiembre 17 de 2.018 9:10
www.rudolf.com

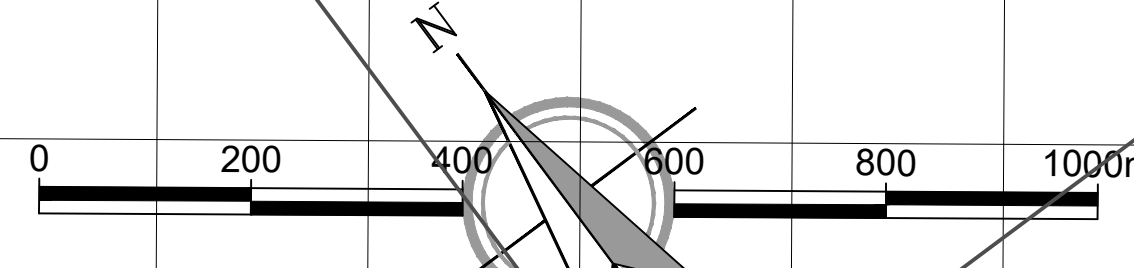

ESCALA 1:8000

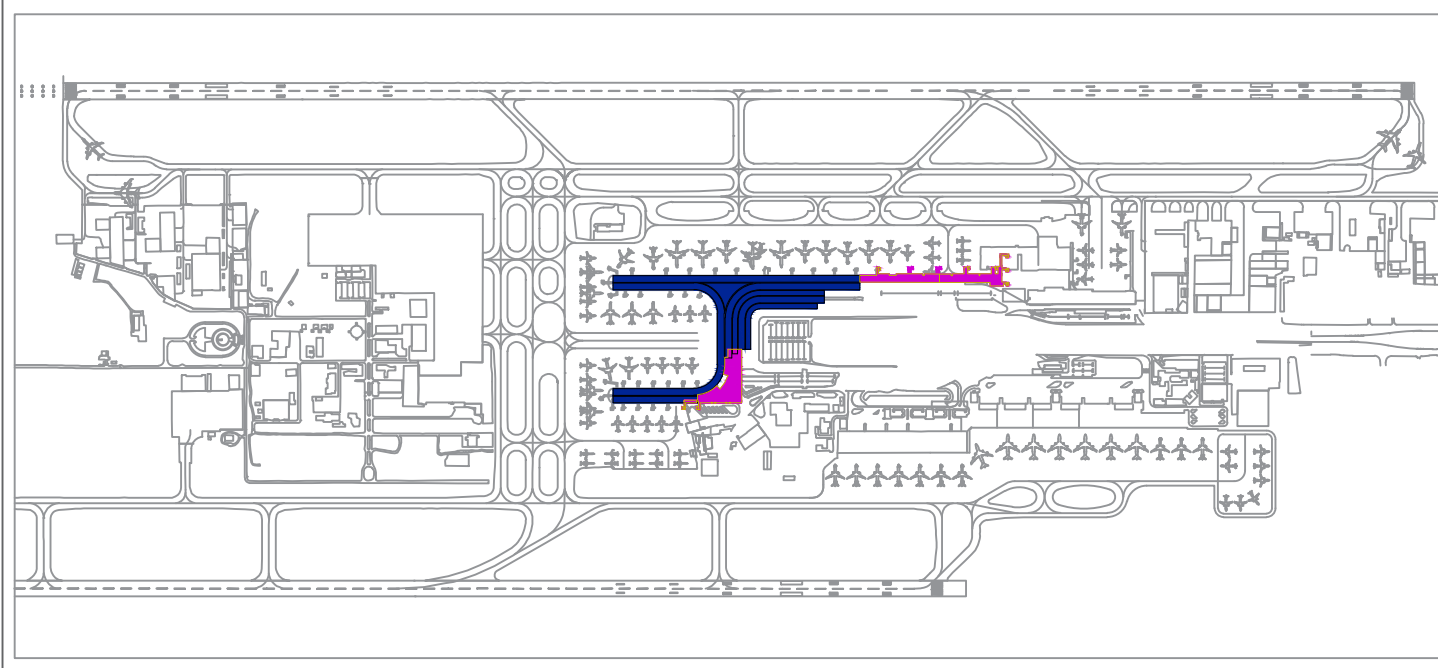

OPAIN S.A.
Concesionario Aeropuerto Internacional Eldorado



PROYECTO DE MODERNIZACION Y EXPANSION DEL AEROPUERTO EL DORADO, EN LA CIUDAD DE BOGOTA D.C.
Sociedad Concesionaria Operadora Internacional Aeroportuaria
OPAIN

DISEÑADO POR:	NOMBRE	FECHA	FIRMA
DIBUJADO POR:	OPAIN S.A.		
VERIFICADO POR:			
APROBADO POR:			

REVISIÓN			
REV.	FECHA	MODIFICACION	APROBADO
05/04/2024		Obras Incluidas	
31/03/2023		PARA APROBACION	

FASE Y DISCIPLINA:

TITULO: **PLANO ACTUAL RETICULADO**

NUMERO DE PROYECTO: _____ NUMERO DE DIBUJO: _____

REV: **0** ESCALA (B1): **NTS**