
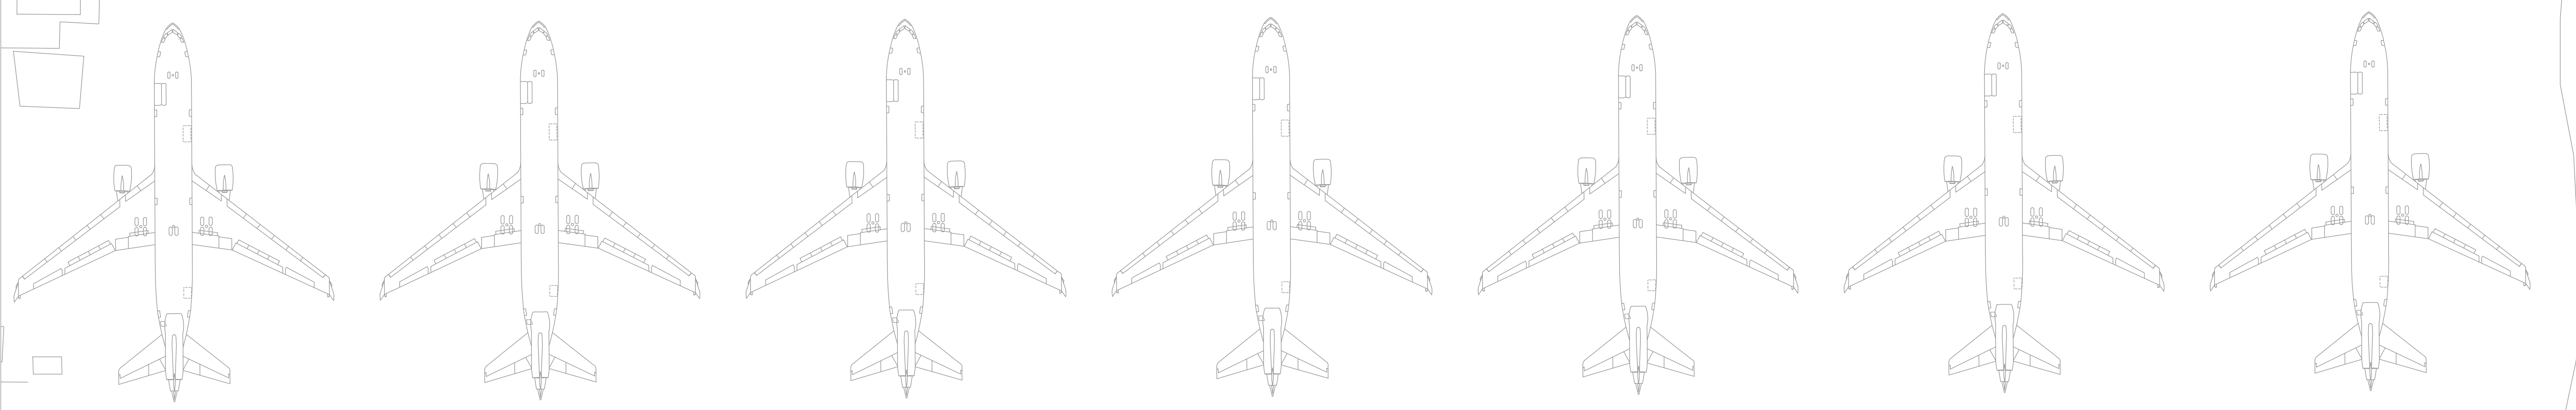
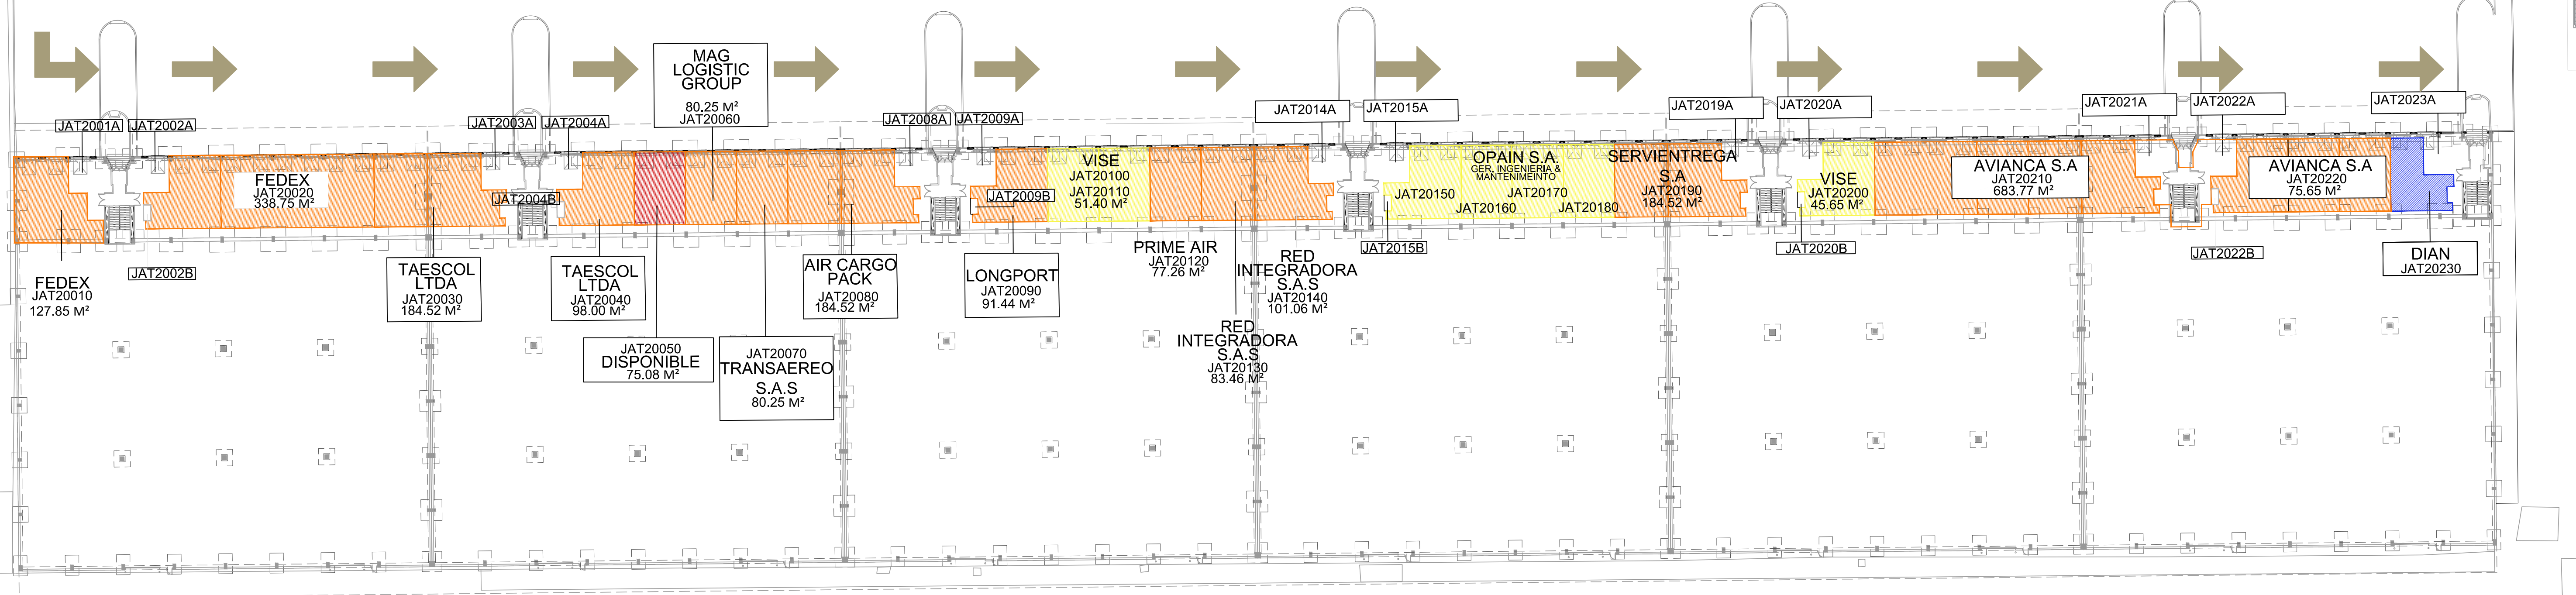


CATR TC- A
CAT



ZONIFICACIÓN

- Locales comerciales
- Locales Aerolíneas
- Entidades Gubernamentales
- Areas OPAIN S.A.
- Vending Machine
- Pantallas Publicidad
- Branding
- Equipo de salvamento
- Telefonos
- Zona sponsor
- Pantallas FIDS

I F

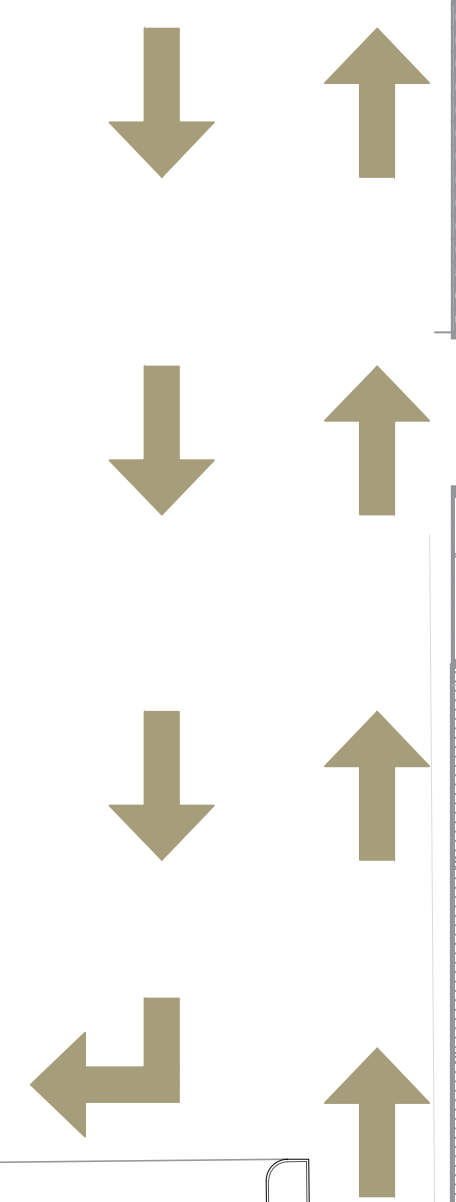

PISO 2

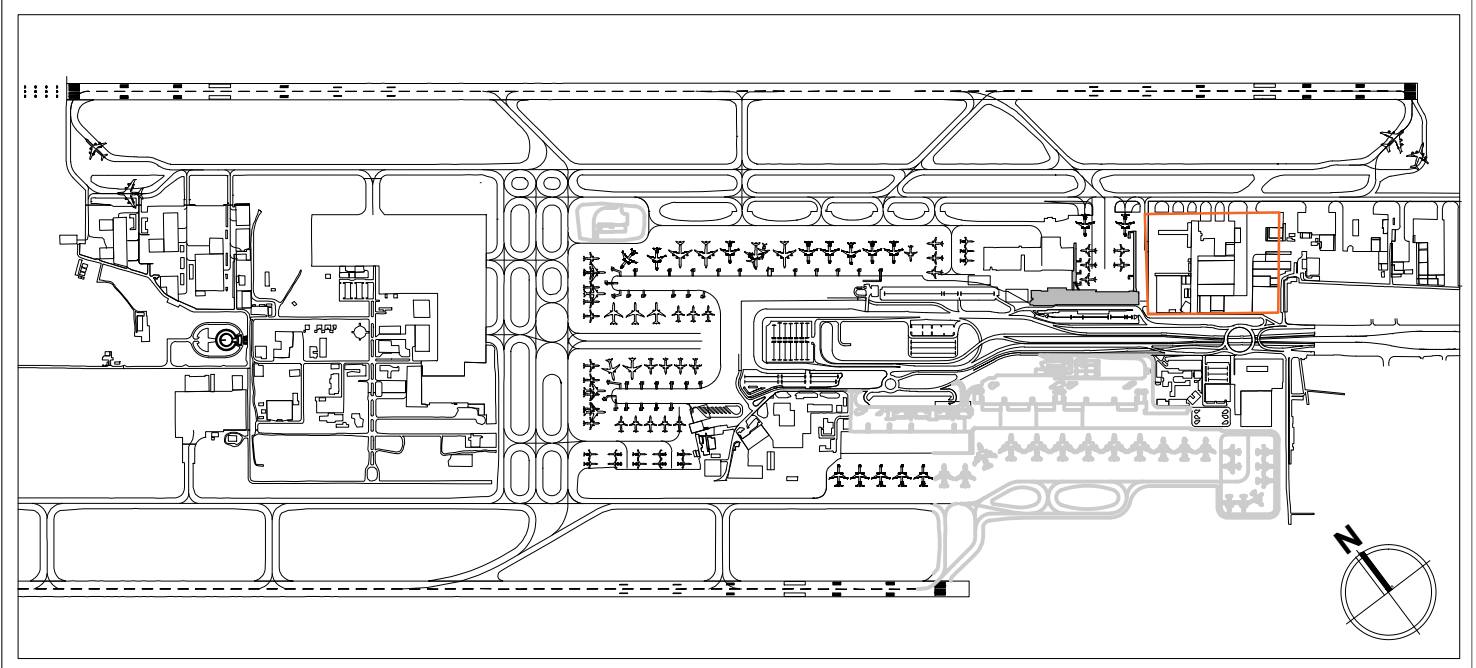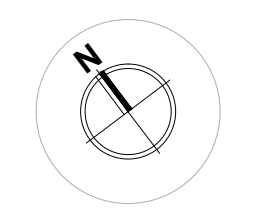

OPAIN S.A.
Concesionario Aeropuerto Internacional Eldorado

	NOMBRE	FIRMA
DISEÑADO POR:	OPAIN S.A.	OPAIN S.A.
DIBUJADO POR:	OPAIN S.A.	OPAIN S.A.
VERIFICADO POR:	OPAIN S.A.	OPAIN S.A.
APROBADO POR:	OPAIN S.A.	OPAIN S.A.



PROYECTO DE MODERNIZACIÓN Y EXPANSIÓN DEL
AEROPUERTO EL DORADO, EN LA CIUDAD DE BOGOTÁ D.C.
Sociedad Concesionaria Operadora Aeroportuaria Internacional S.A
OPAIN S.A.

REVISIÓN			
B	22/06/17	ACTUALIZACIÓN	APROBADO
A	01/12/16	VERSION INICIAL	APROBADO

FASE Y DISCIPLINA :

TÍTULO : **PLANO PUZZLE DE ESPACIOS
NUEVO TERMINAL DE
CARGA/TC2-TC3
PISO 2 - OFICINAS**

NÚMERO DE CONTRATO	NÚMERO DE DIBUJO	REV.	ESCALA (B1)
6000169OK	4_D100_A_FP_0001	B	AJS