
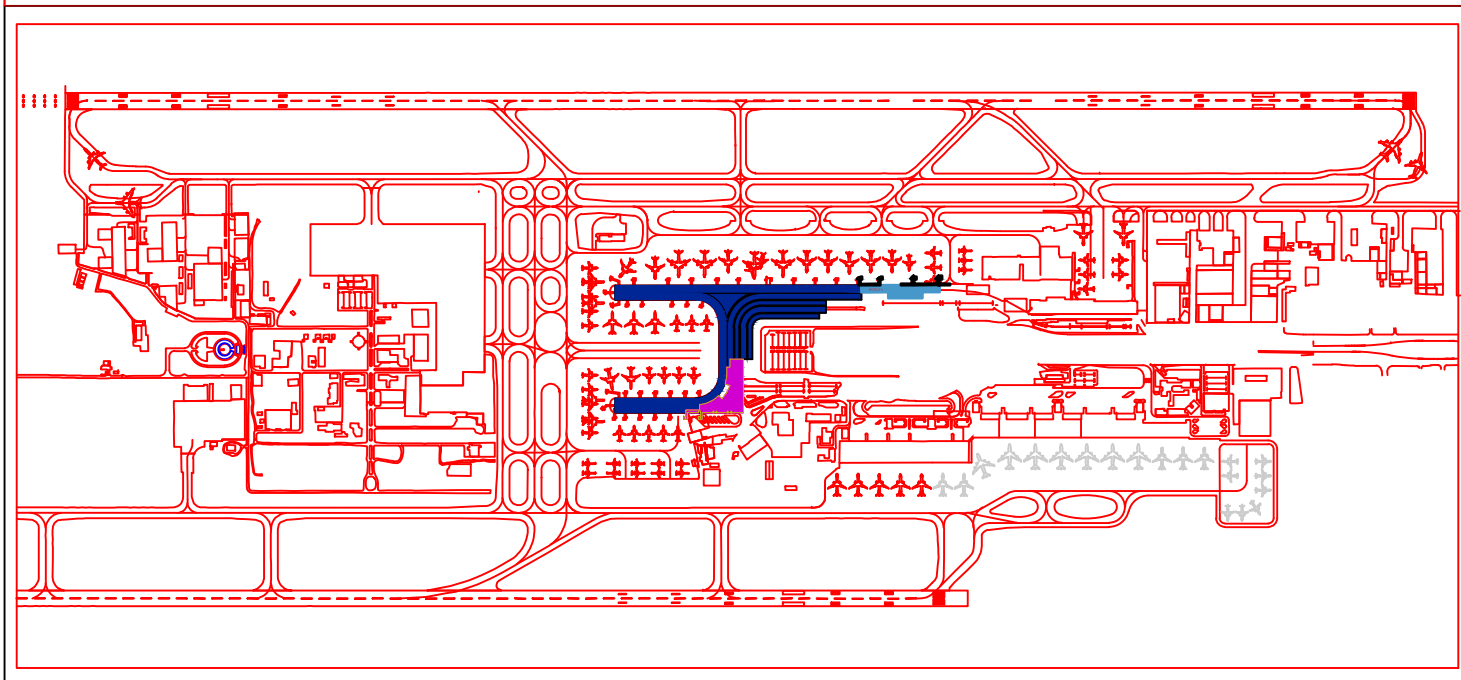


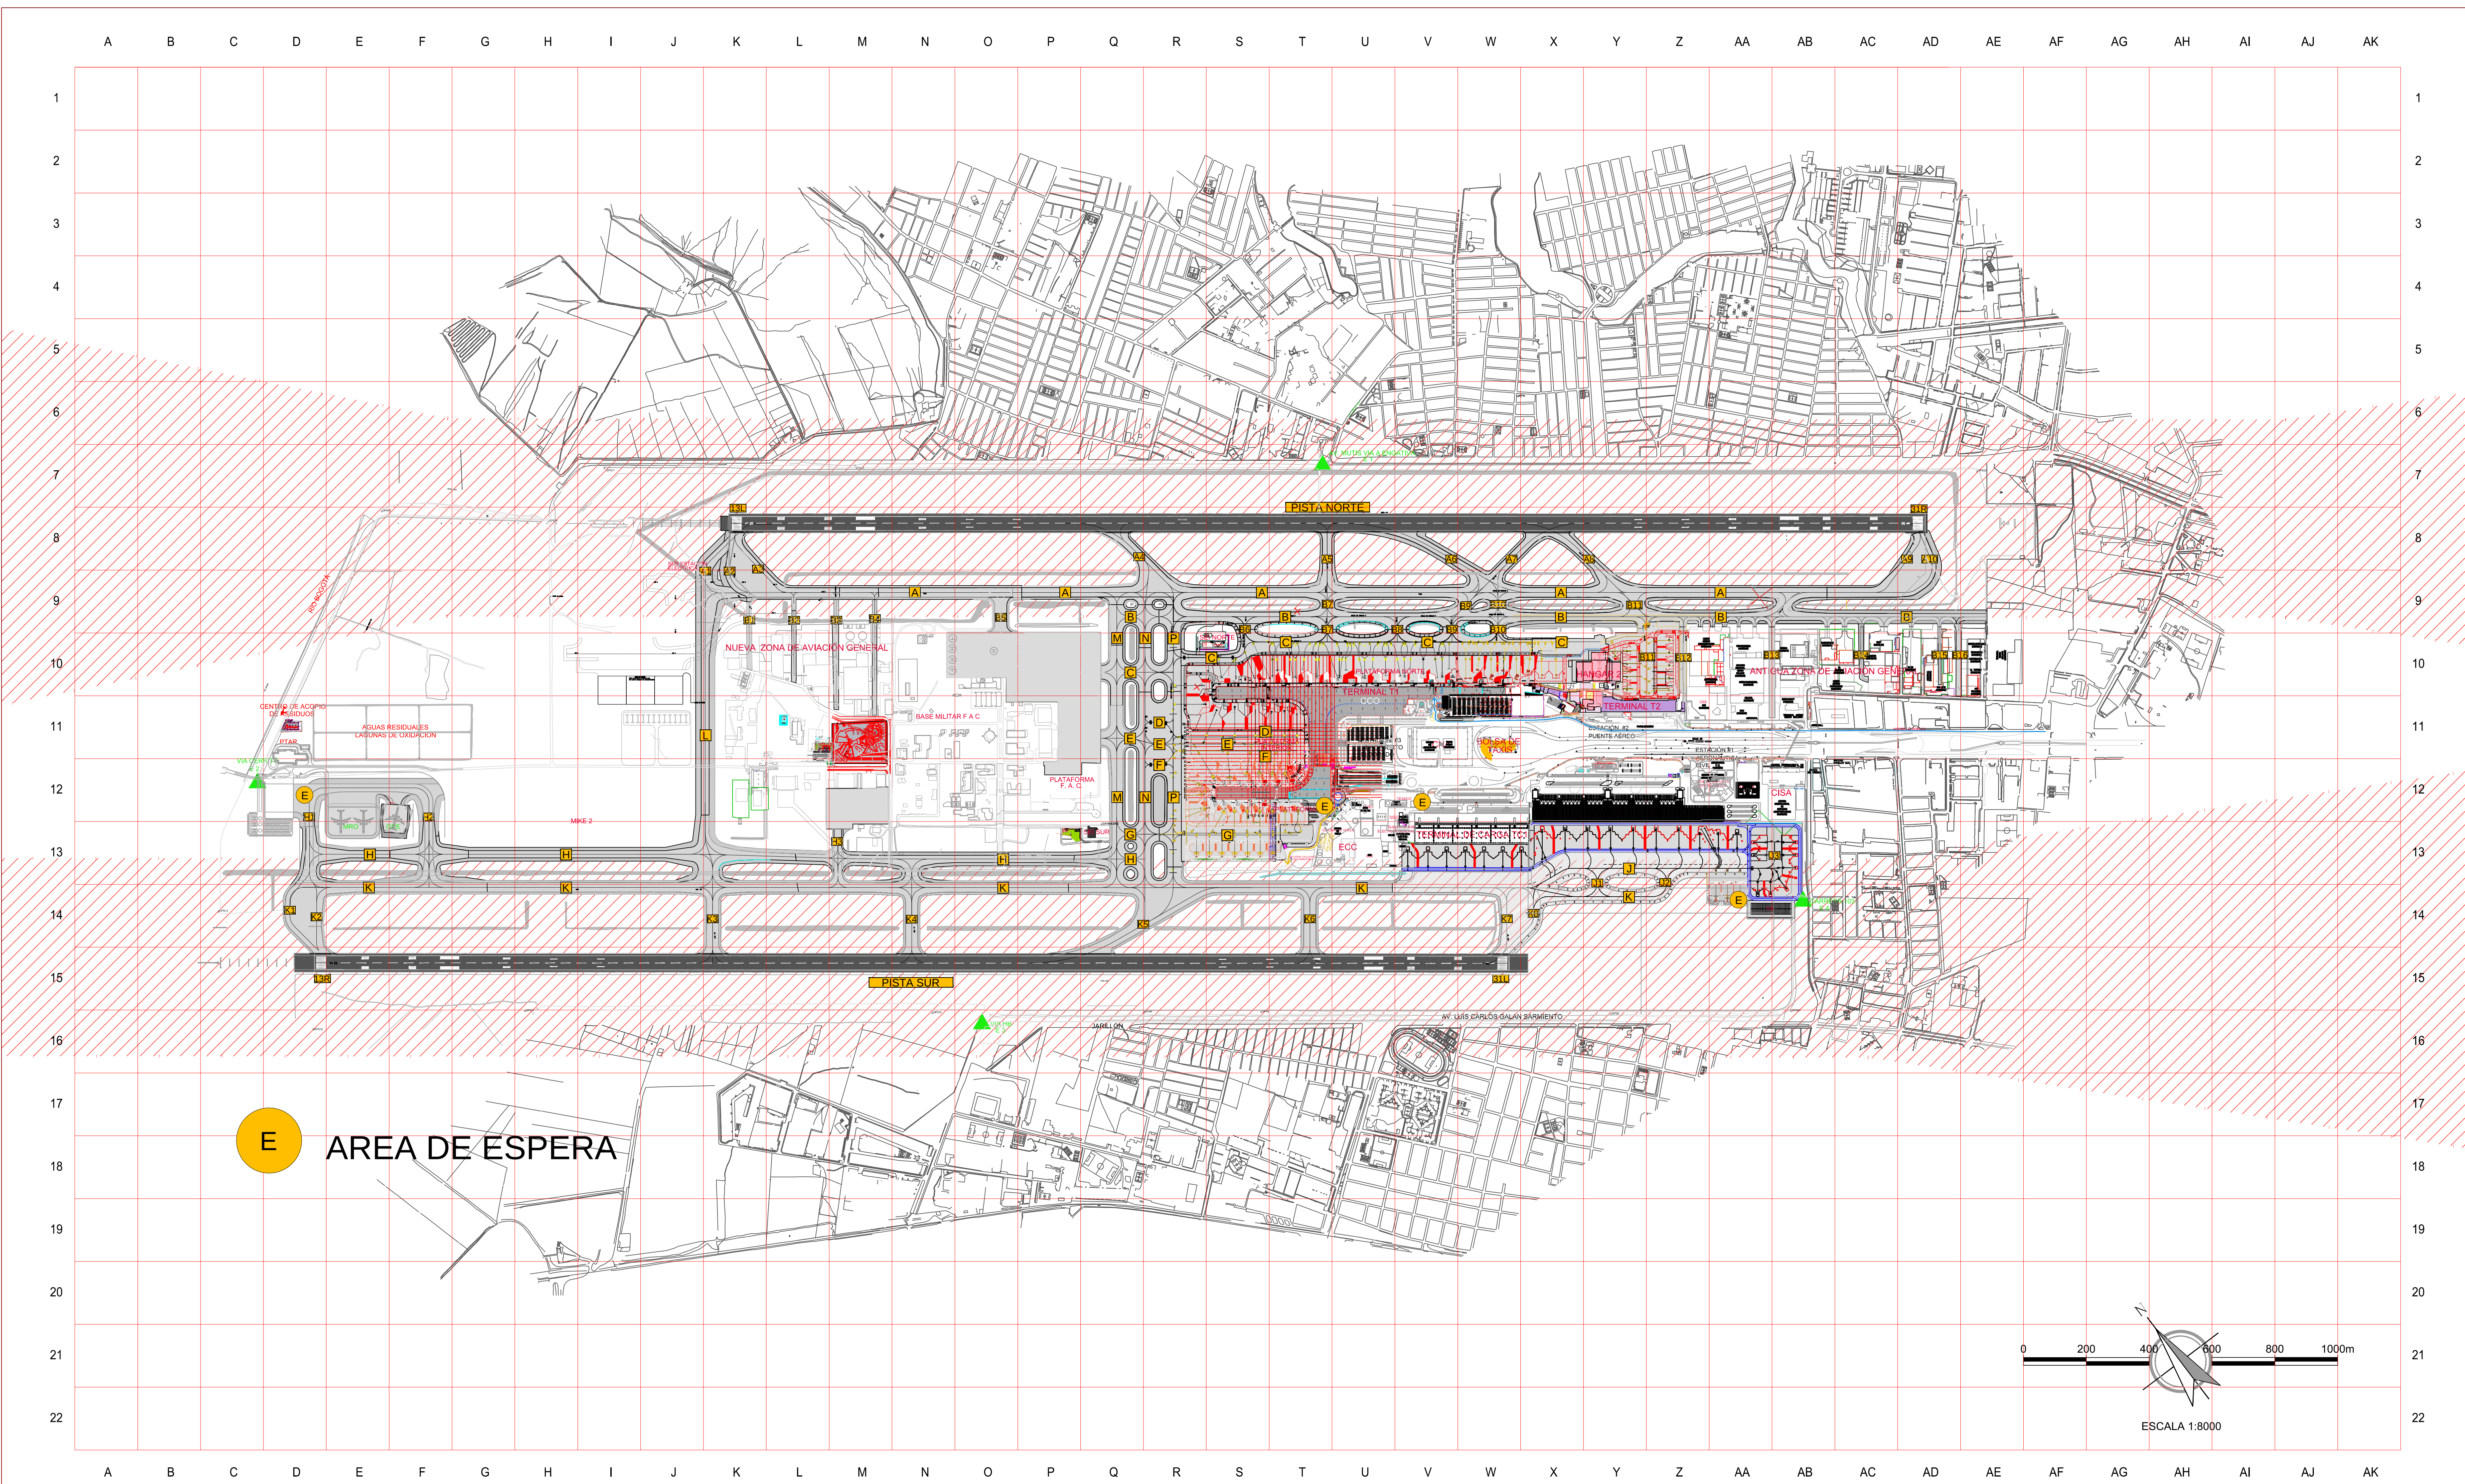

OPAIN S.A.
Concesionario Aeropuerto Internacional Eldorado

DISEÑADO POR :	NOMBRE	FECHA	FIRMA
DIBUJADO POR :	OPAIN S.A.	2016 - 04 -11	
VERIFICADO POR :	Jefatura Dpto. Conceptuales	2016 - 04 -11	
APROBADO POR :	DPC	2018 - 04 -16	
	GPDA	2018 - 04 -16	

EL DORADO

PROYECTO DE MODERNIZACION Y EXPANSION DEL AEROPUERTO EL DORADO, EN LA CIUDAD DE BOGOTA D.C.

Sociedad Concesionaria Operadora Internacional Aeroportuaria
OPAIN

REVISIÓN			
I	17/01/2019	Actualización de plataforma sustituta e inclusión de puntos de encuentro	
H	16/04/2018	Actualización obras Complementarias y actualizaciones 2017/2018	
G	11/04/2016	Actualización obras Tercera Fase	
F	30/10/2014	Actualización obras Segunda Fase	
E	26/09/2014	Actualización obras 2014	
D	26/02/2014	Actualización obras finalizadas	
C	28/10/2012	FOPAE/CRUE	
B	28/09/2012		
A	13/09/2012	VERSION INICIAL	
REV.	FECHA	MODIFICACION	APROBADO

FASE Y DISCIPLINA :
PLANOS GENERALES

TITULO :
**PLANO RETICULAR 2019 V9
ÁREAS CONCESIONADAS**

NUMERO DE PROYECTO 6000169OK	NUMERO DE DIBUJO 180417_DPC_PlanoReticular_V9.dwg	REV. I	ESCALA (B1) 1:8000
--	---	------------------	------------------------------